


Priključek na Gregorčičevo ulico bo izveden preko zelenice, v makadamski izvedbi.

Steza za pešce ob Gregorčičevi ulici bo normalno prehodna.

Kontejnerji za smeti se začasno prestavijo.

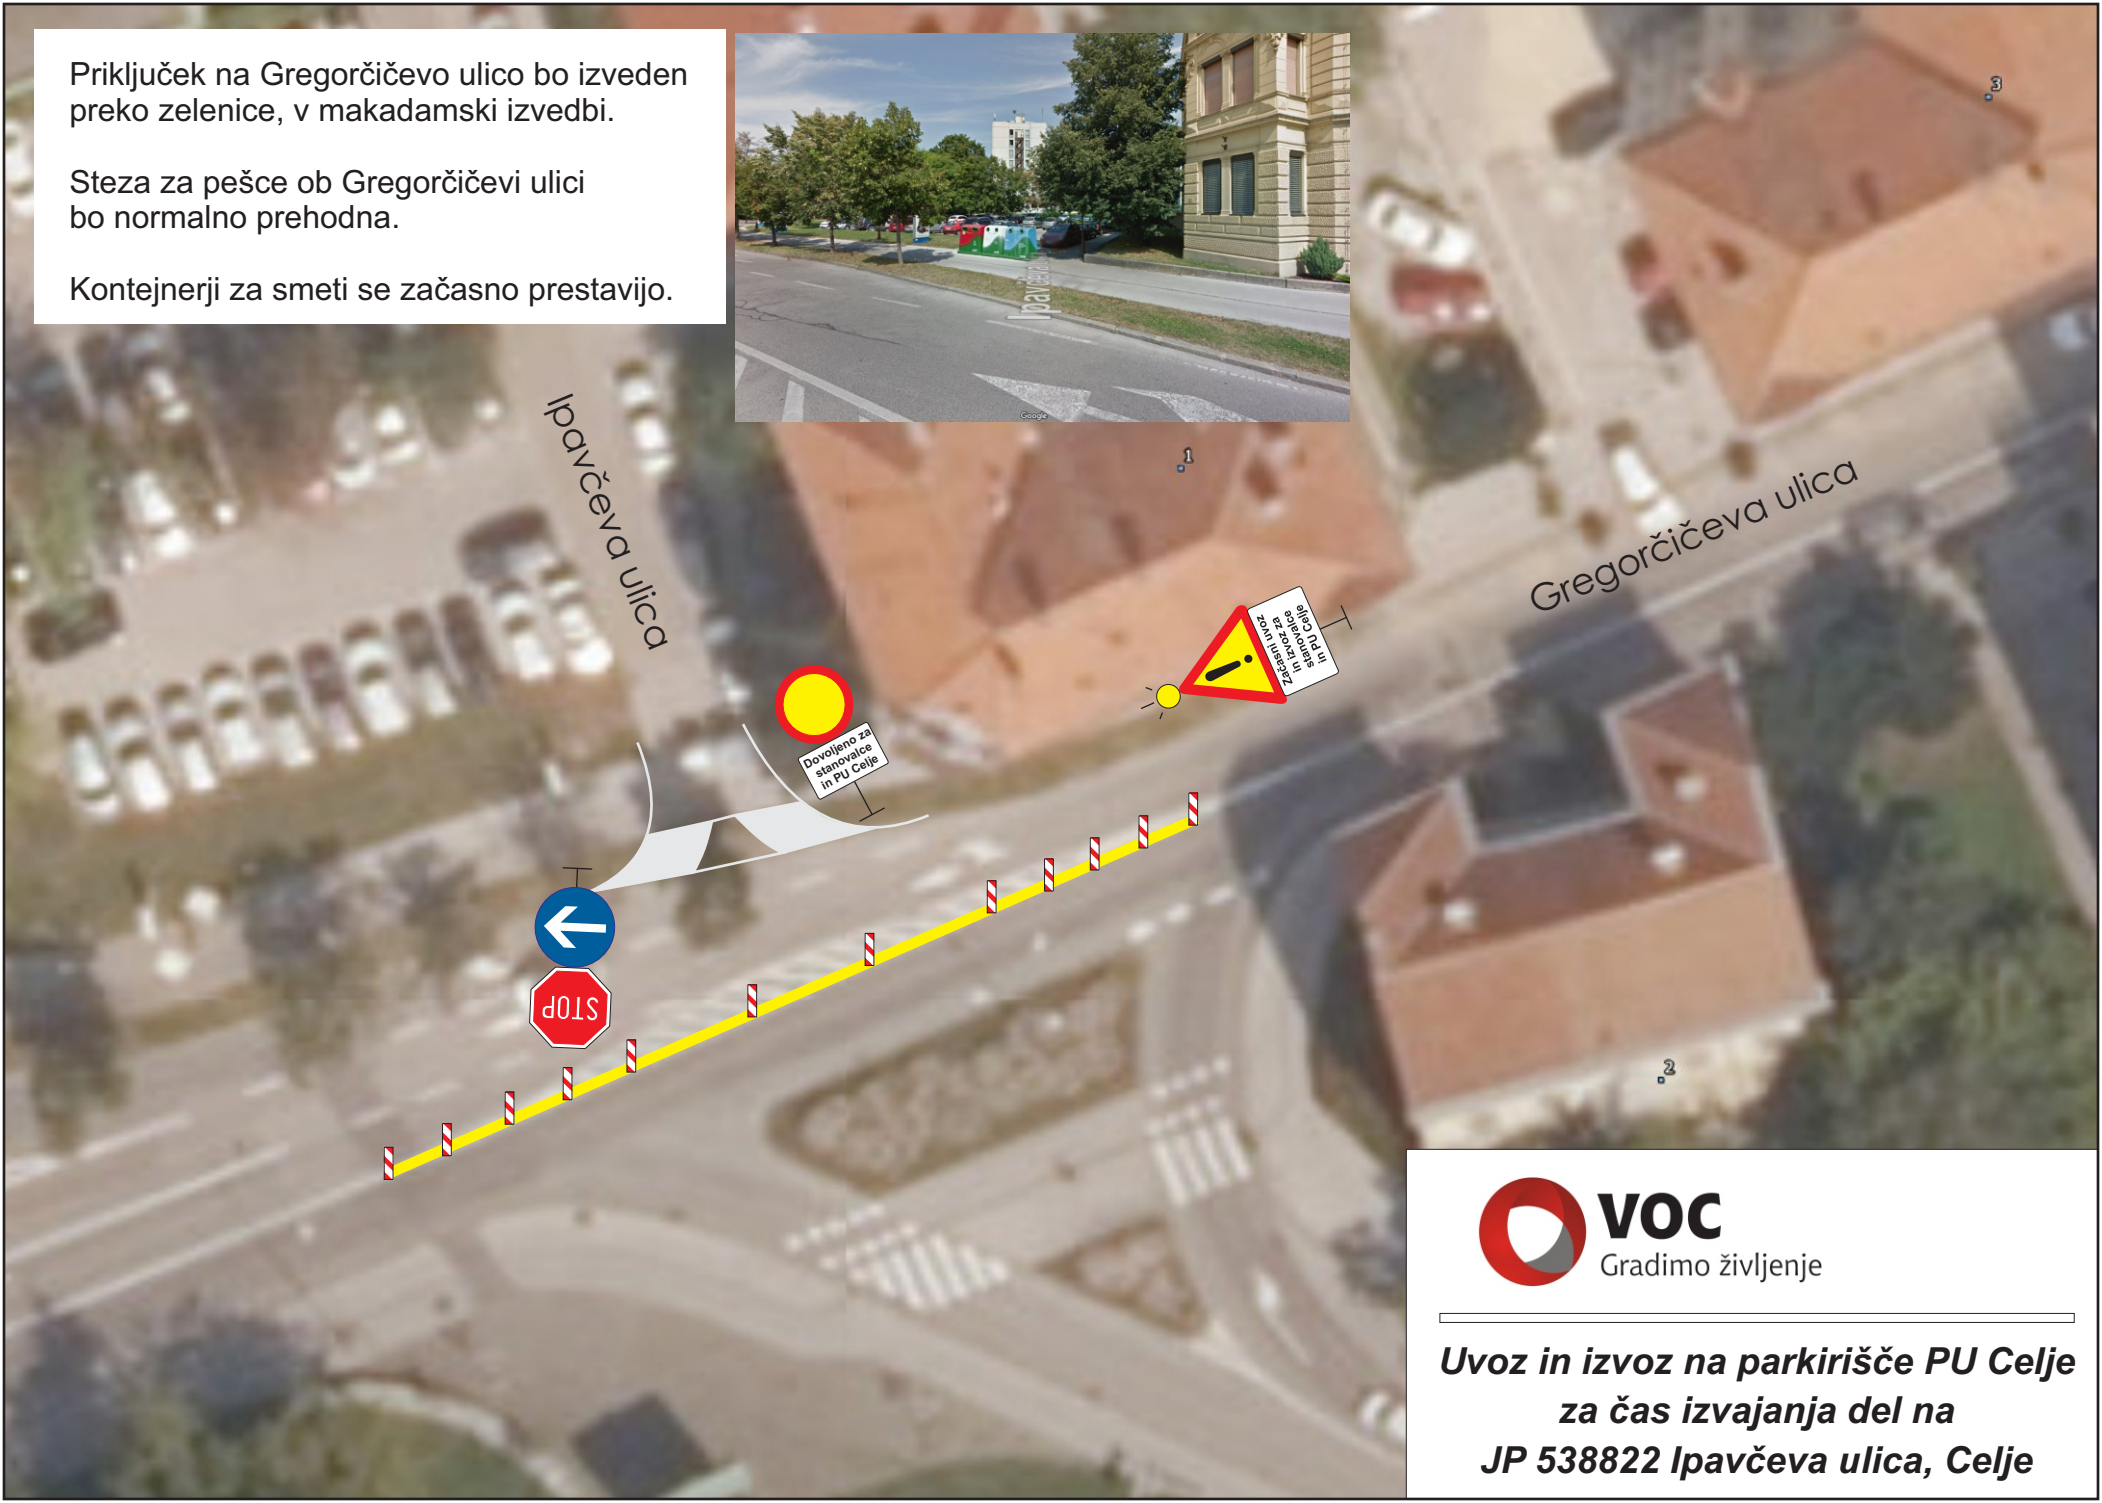

**Uvoz in izvoz na parkirišče PU Celje
za čas izvajanja del na
JP 538822 Ipavčeva ulica, Celje**